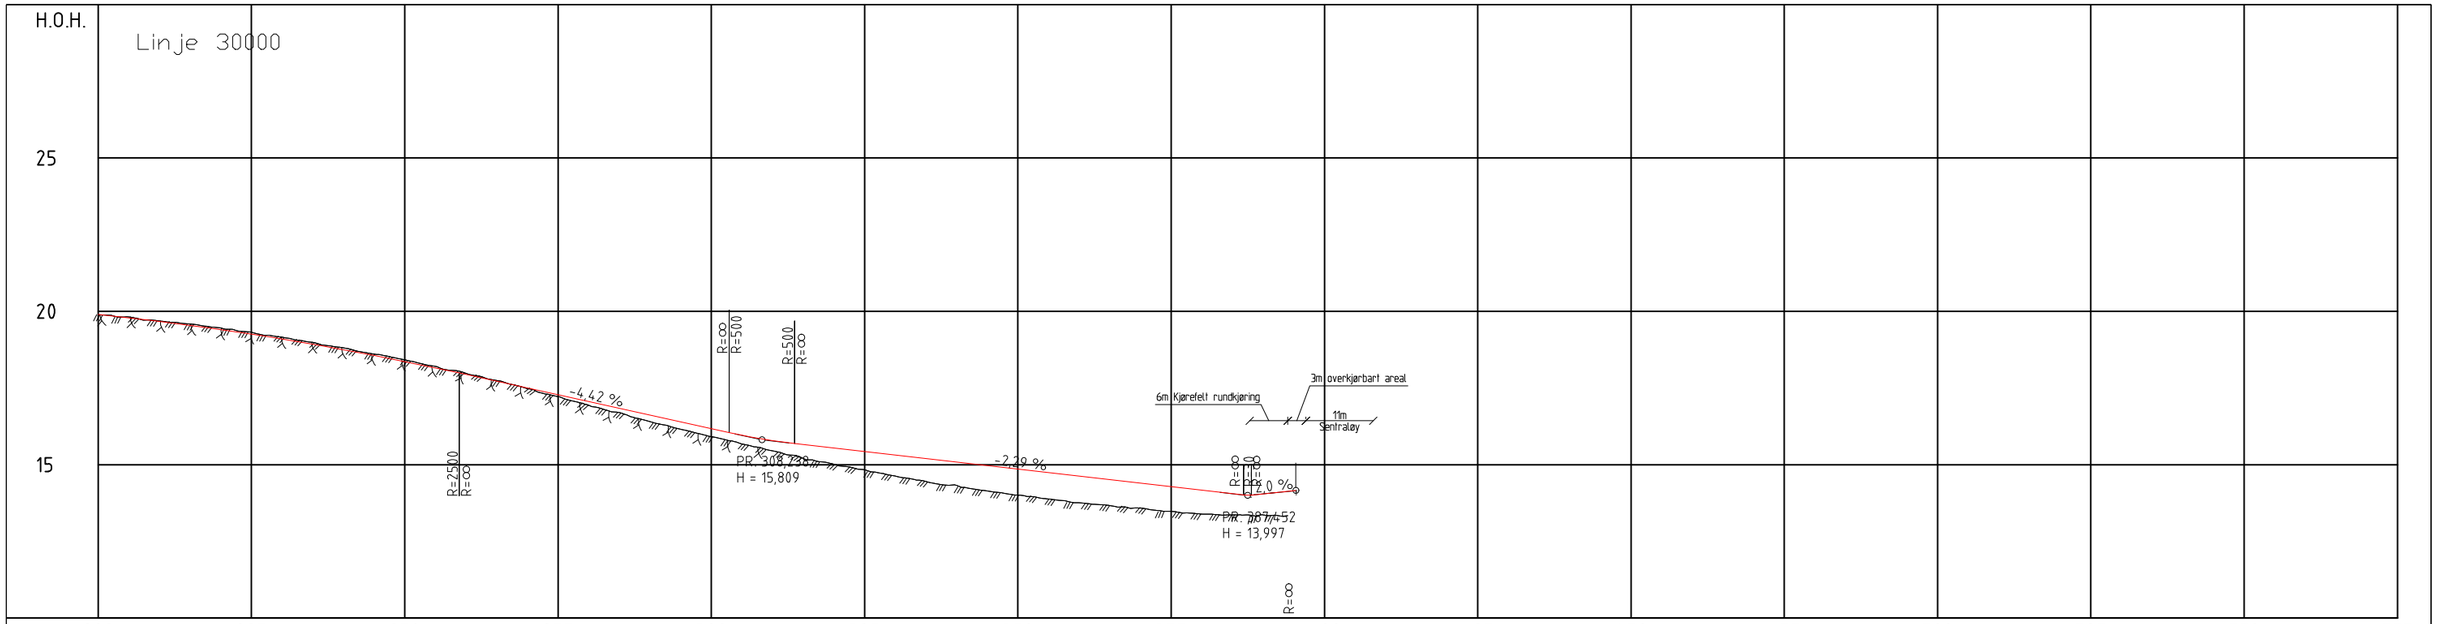

PROFIL NR.	200	225	250	275	300	325	350	375	400	425	450	475	500	525	550	575
HOR.KURV.			R=1000			R=∞			R=1000							
BREDDEUTV.																
TVERRFALL																
H.kj.b.k.																
V.kj.b.k.																
OVERBYGN.T.																

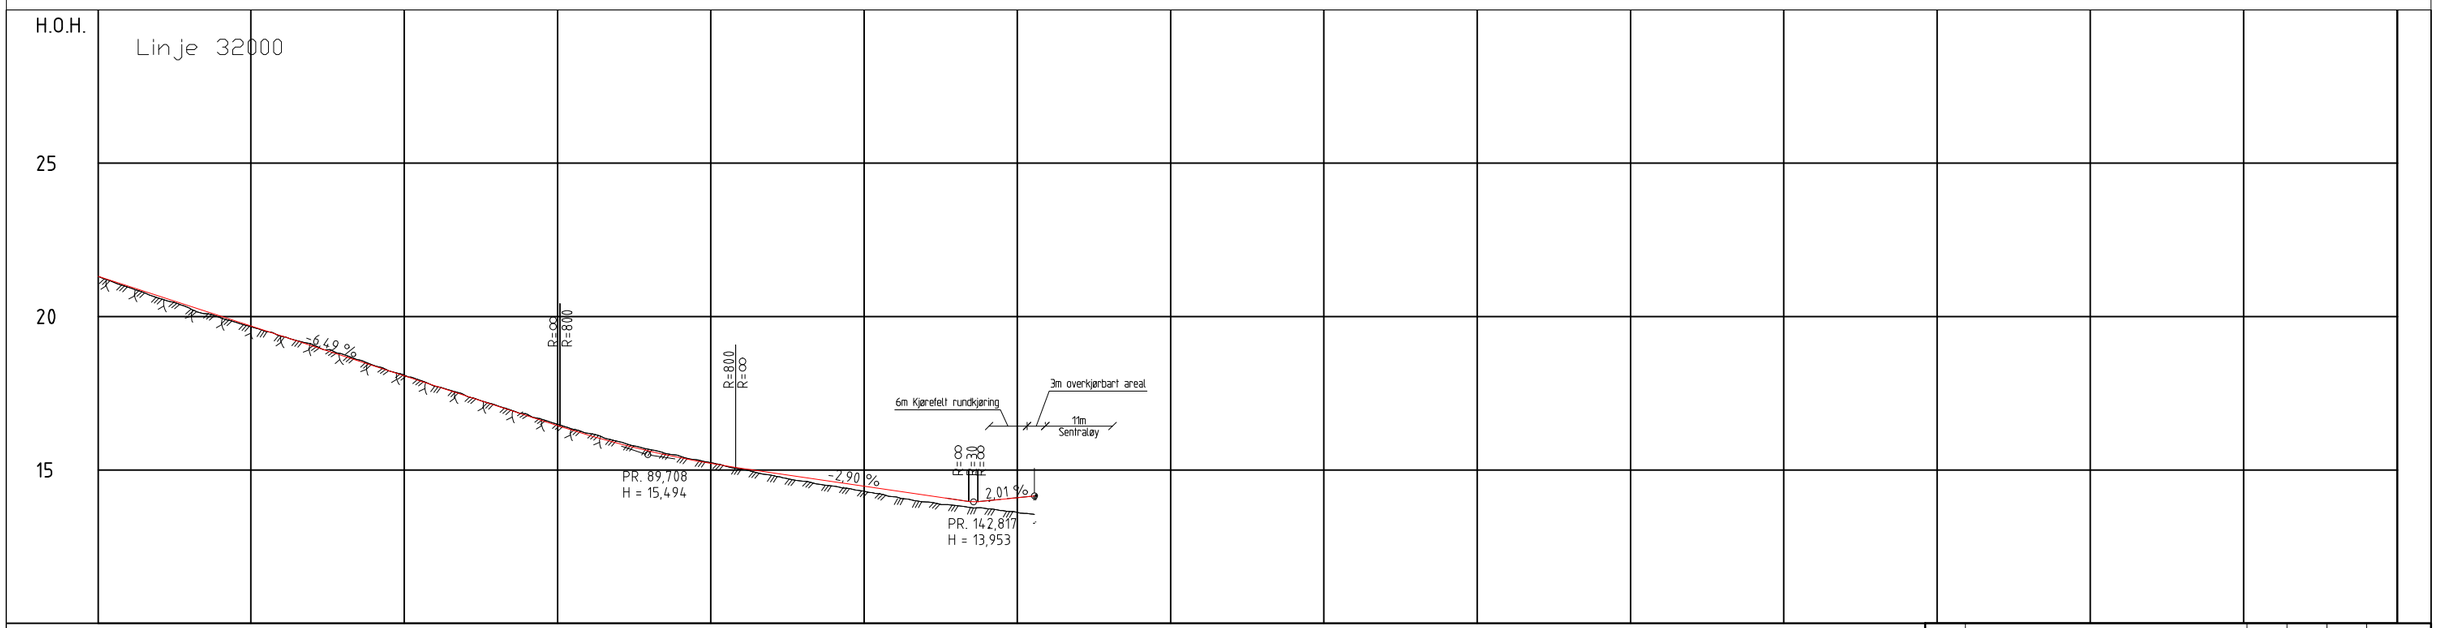

PROFIL NR.	0,09	25	50	75	100	125	150	175	200	225	250	275
HOR.KURV.			R=1200			R=∞						
BREDDEUTV.												
TVERRFALL												
H.kj.b.k.												
V.kj.b.k.												
OVERBYGN.T.												

Revisjon	Revideringen gjelder	Utarb.	Kontr.	Godkj.	Rev. dato

Produsert for: Norbolig A.S

Portalen Marøya
Profil
Vegmodell 3000 og 32000

Skisse

Utarbeidet av	Kontrollert av	Godkjent av	Konsulentarkiv
ESV	KRL	KRL	O:\...\ 2018046

Tegningsdato	29.01.2020
Prosjektnummer byggherre	-
Produsert av	ViaNova Trondheim AS
Målestokk A1:	1500
Tegn nr:	D201
Rev:	